


CONSILIUL JUDEȚEAN
 VIZAT SPRE DESCRIȘIUNTE
 Anexa la autorizația de construire / autorizare
 Nr. 45 / - 7. OCT. 2009
 ARHITECT SEF



Legenda

- Canalizarea pompata
- Conducta de apa existenta
- Conducta de apa proiectata
- Drum principal asfaltat
- Drum secundar neasfaltat
- Ce Camin vane existent la conducta publica
- Cb Camin de bransament la rețeaua publica
- CV Camin vane
- HI Hidrant de incendiu ext. Dn100
- ~ Parau existenta
- Cladiri de locuit

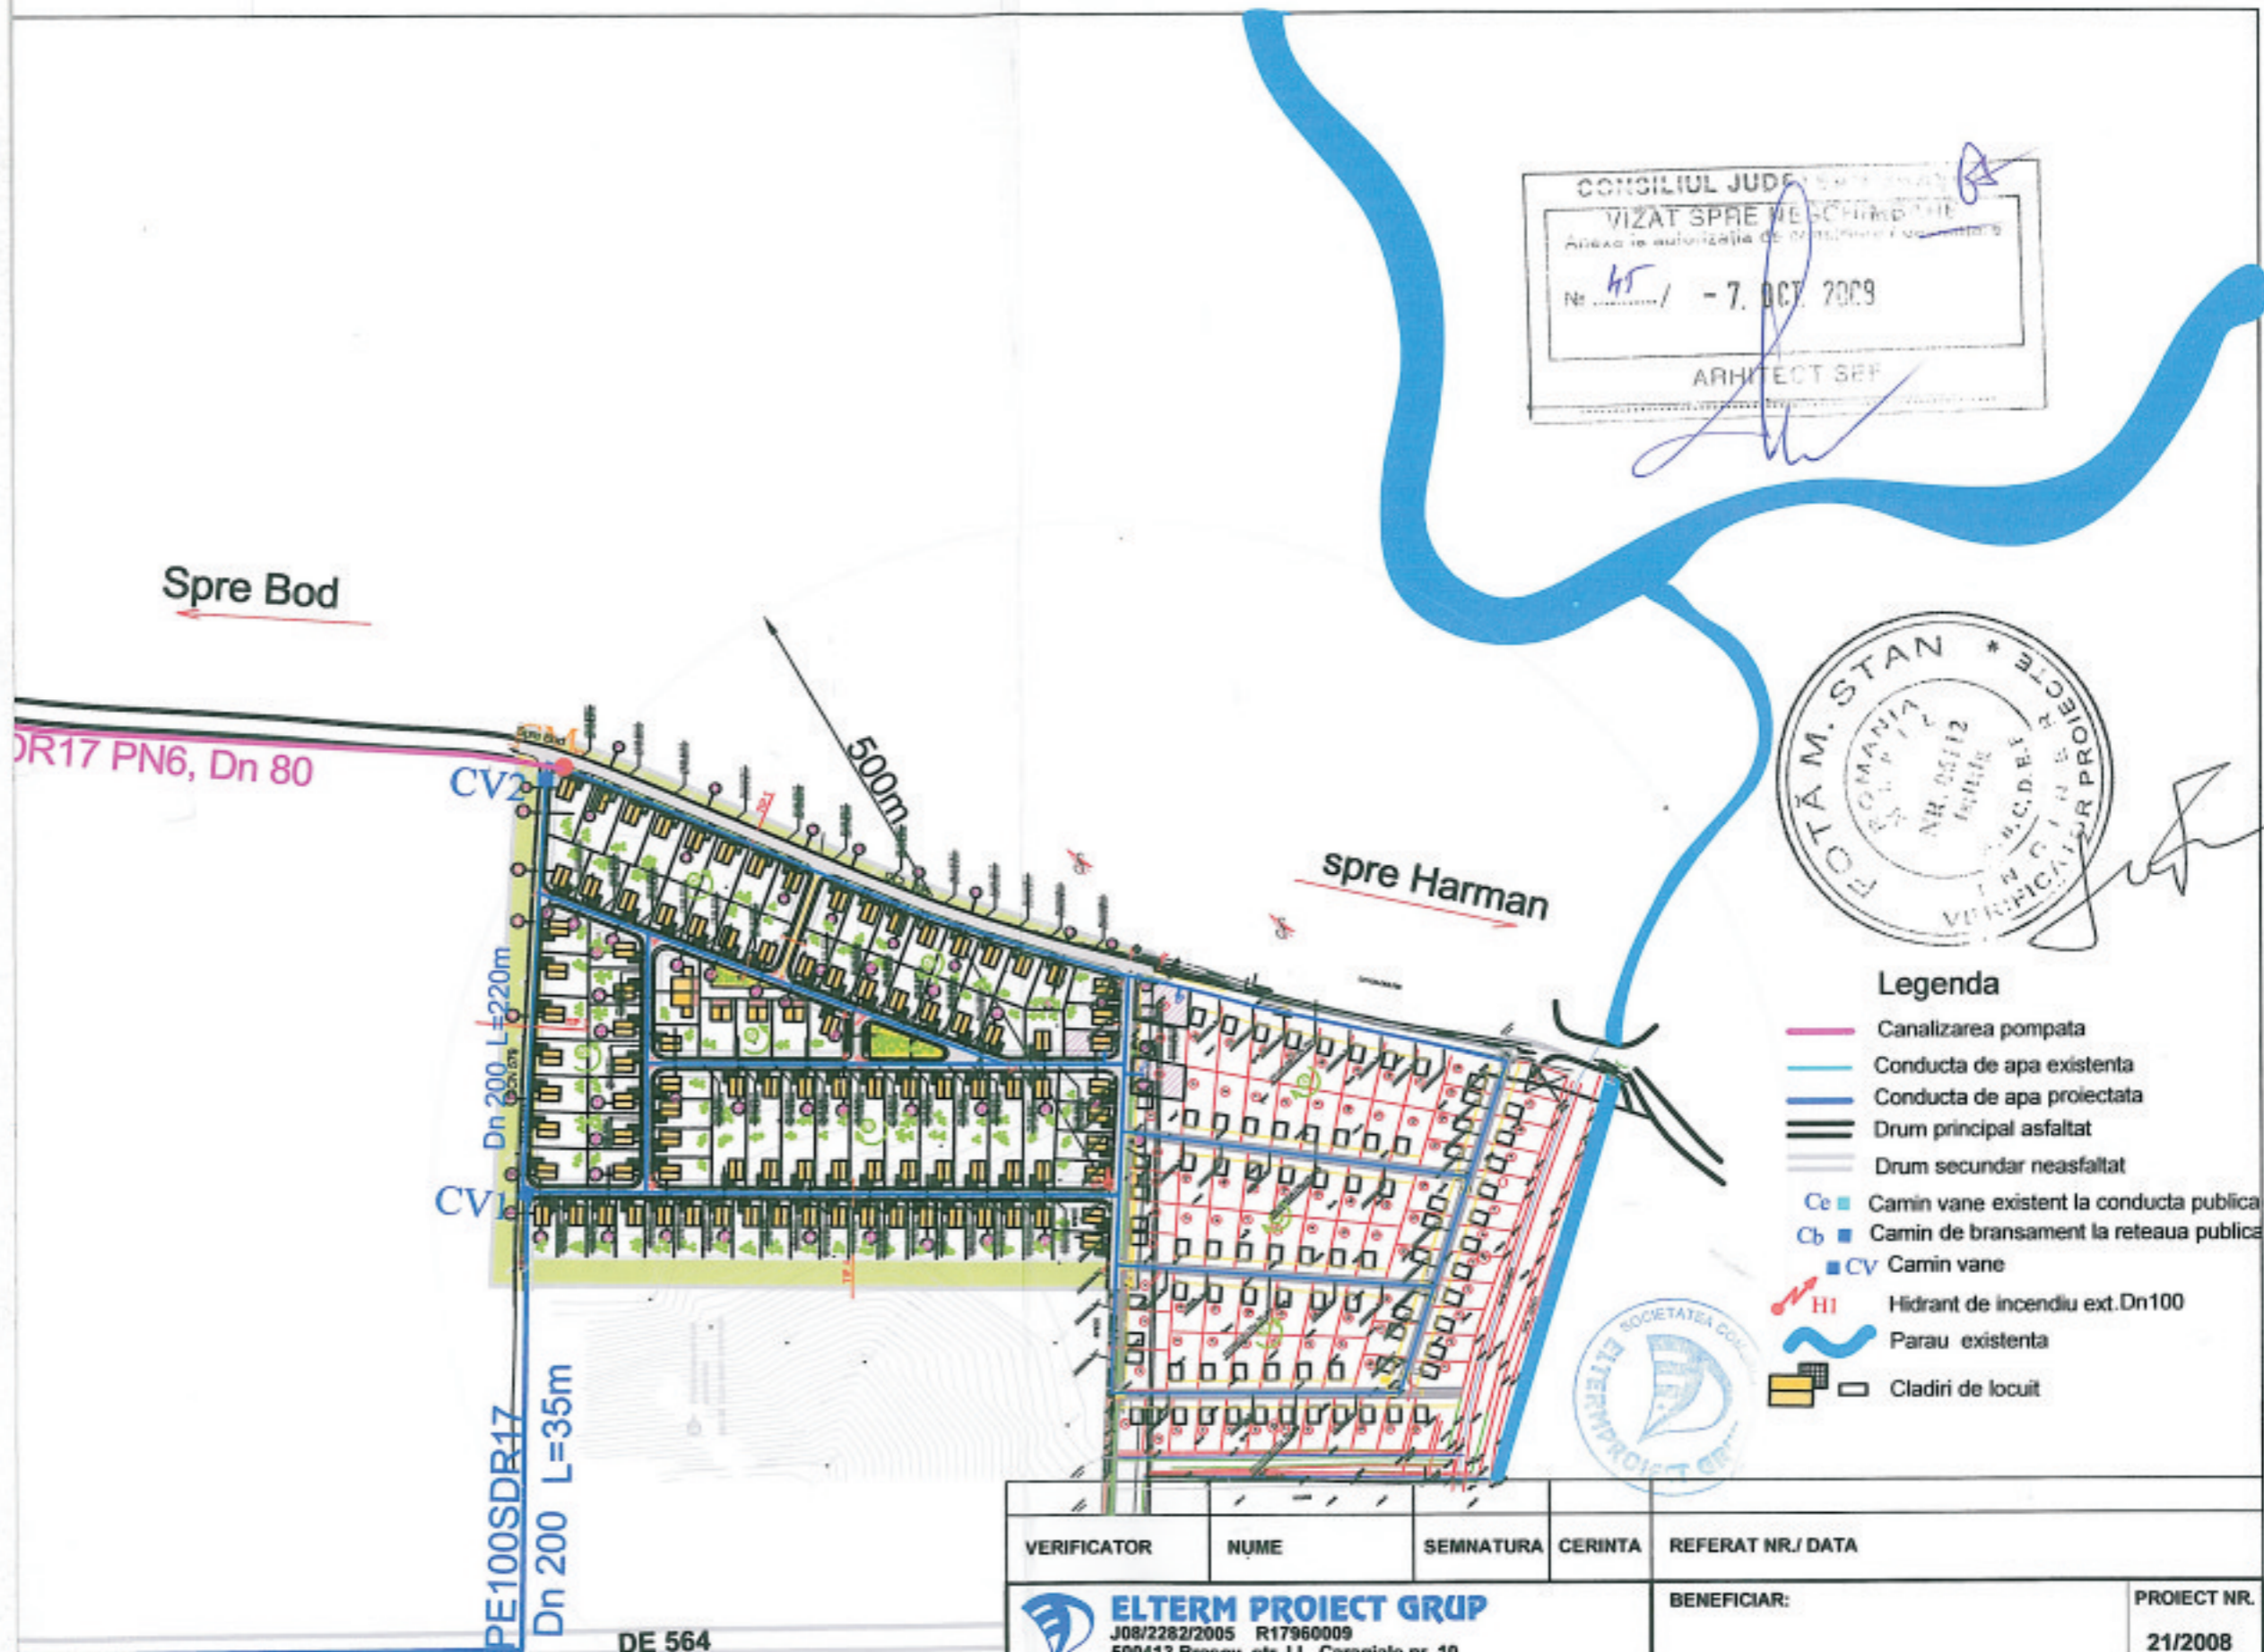

VERIFICATOR	NUME	SEMNTURA	CERINTA	REFERAT NR./ DATA
ELTERM PROIECT GRUP J08/2282/2005 R17960009 500413 Brasov, str. I.L. Caragiale nr. 10 tel/fax: +40-268-330469, e-mail: eltermproiect@gmail.ro				BENEFICIAR: PROIECT NR. 21/2008
SPECIFICATIE	NUME	SEMNTURA	SCARA	DENUMIRE PROIECT:
SEF DE PROIECT	ing. Nicolae IORDAN		1:500	Retea de alimentare cu apa si canalizarea complexului de locuinte
PROIECTAT	ing. Nicolae IORDAN ing. Zamfir Andrei		DATA	ANGHELEU DE LOCUINTE ETAPA 3
DESEMAT	ing. Zamfir Andrei		07.2009	TITLU PLANSA: Plan de incadrare in zona
				FAZA P.T./DTAC
				PLANSA NR. RT-01

300m